
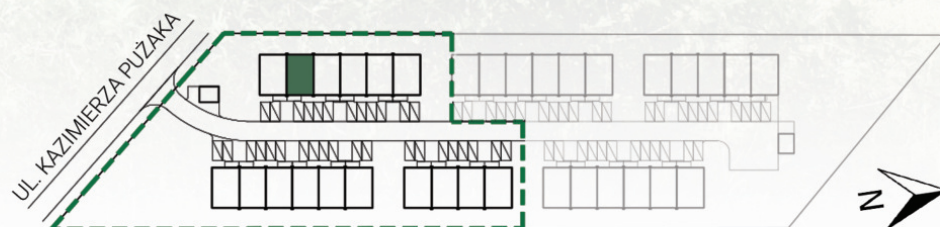


STANDARD - MIESZKANIE 4 - 56,14 m² - PIĘTRO

Zielone
Pietrasze

Białystok, ul. Pużaka

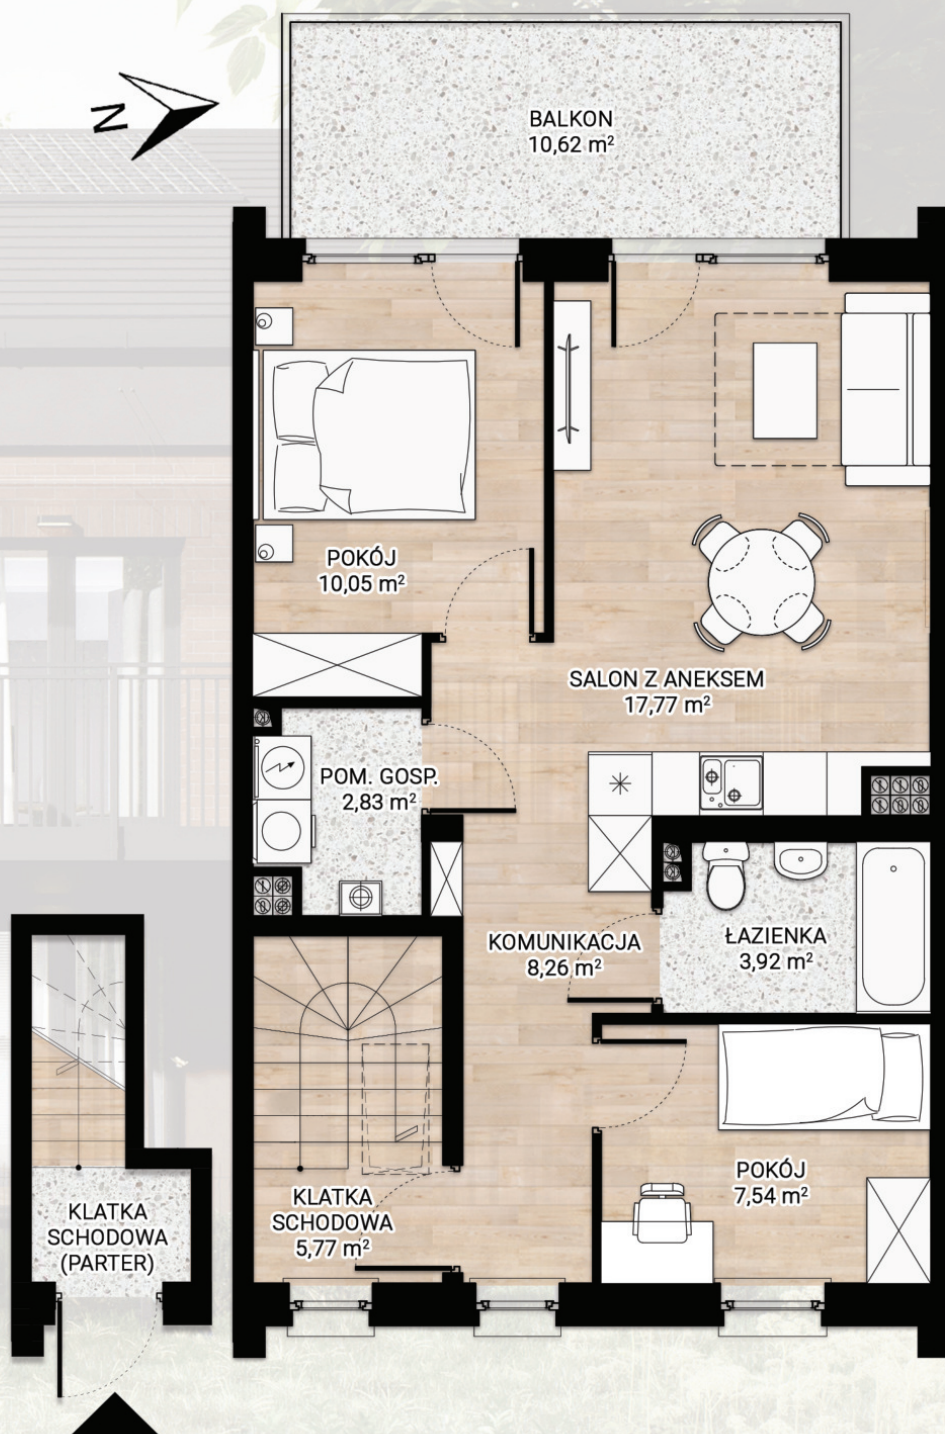

PIĘTRO	- 56,14 m ²
SALON Z ANEKSEM	- 17,77 m ²
POKÓJ	- 10,05 m ²
POKÓJ	- 7,54 m ²
ŁAZIENKA	- 3,92 m ²
KOMUNIKACJA	- 8,26 m ²
POM. GOSP.	- 2,83 m ²
KLATKA SCHODOWA	- 5,77 m ²

SOKOŁOWSCY
NIERUCHOMOŚCI

ul. Legionowa 28 lok. 402, Białystok
85 742 88 48, 85 742 88 58
www.sokolowscynieruchomosci.pl


OPCJA - MIESZKANIE 4 - 84,46 m² - PIĘTRO I PODDASZE

Zielone
Pietrasze


Białystok, ul. Pużaka



RZUT PIĘTRA

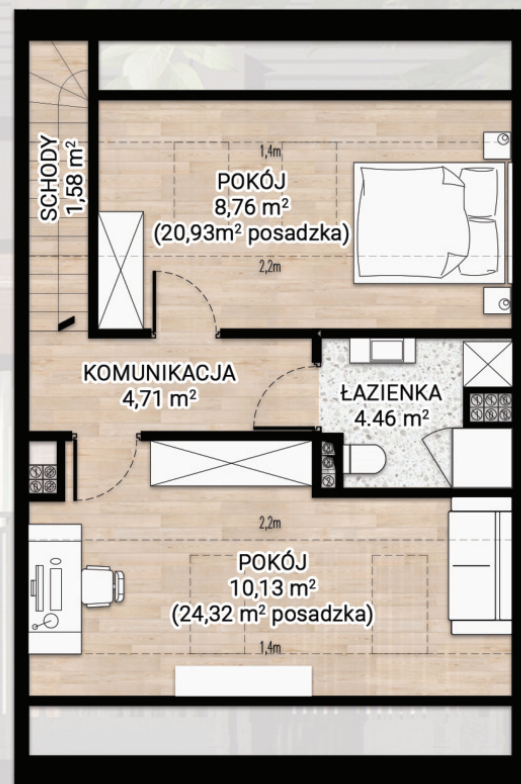

RZUT PODDASZA

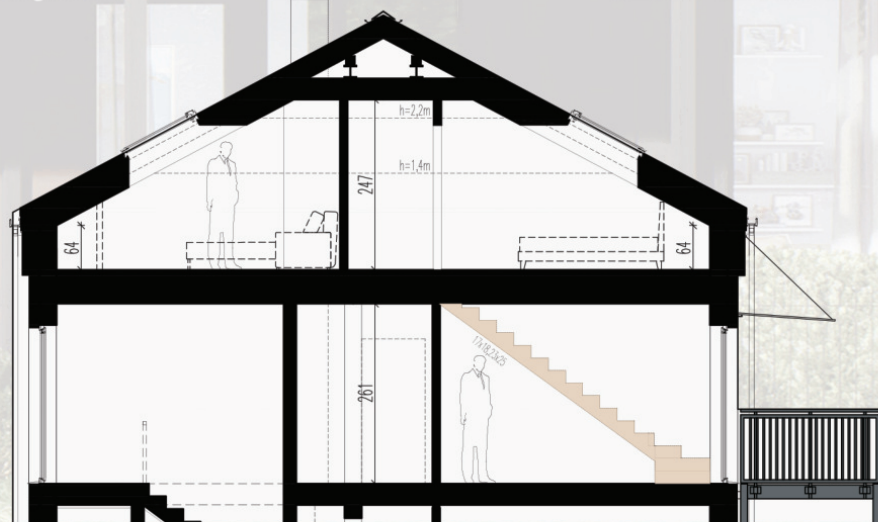

PRZEKRÓJ

PIĘTRO	- 54,82 m ²	PODDASZE	- 29,64 m ²
SALON Z ANEKSEM	- 28,24 m ²	SCHODY	- 1,58 m ²
ŁAZIENKA	- 3,92 m ²	KOMUNIKACJA	- 4,71 m ²
POKÓJ	- 7,54 m ²	POKÓJ	- 8,76 m ²
KOMUNIKACJA	- 6,52 m ²	POKÓJ	- 10,13 m ²
POM. GOSP.	- 2,83 m ²	ŁAZIENKA	- 4,46 m ²
KLATKA SCHODOWA	- 5,77 m ²		
SUMA	- 84,46 m²		

UWAGA: ADAPTACJA PODDASZA
WE WŁASNYM ZAKRESIE

SOKOŁOWSCY
NIERUCHOMOŚCI

ul. Legionowa 28 lok. 402, Białystok
85 742 88 48, 85 742 88 58
www.sokolowscynieruchomosci.pl