


# STANDARD - MIESZKANIE 54 - 56,14 m<sup>2</sup> - PIĘTRO

Zielone  
**Pietrasze**

Białystok, ul. Pużaka

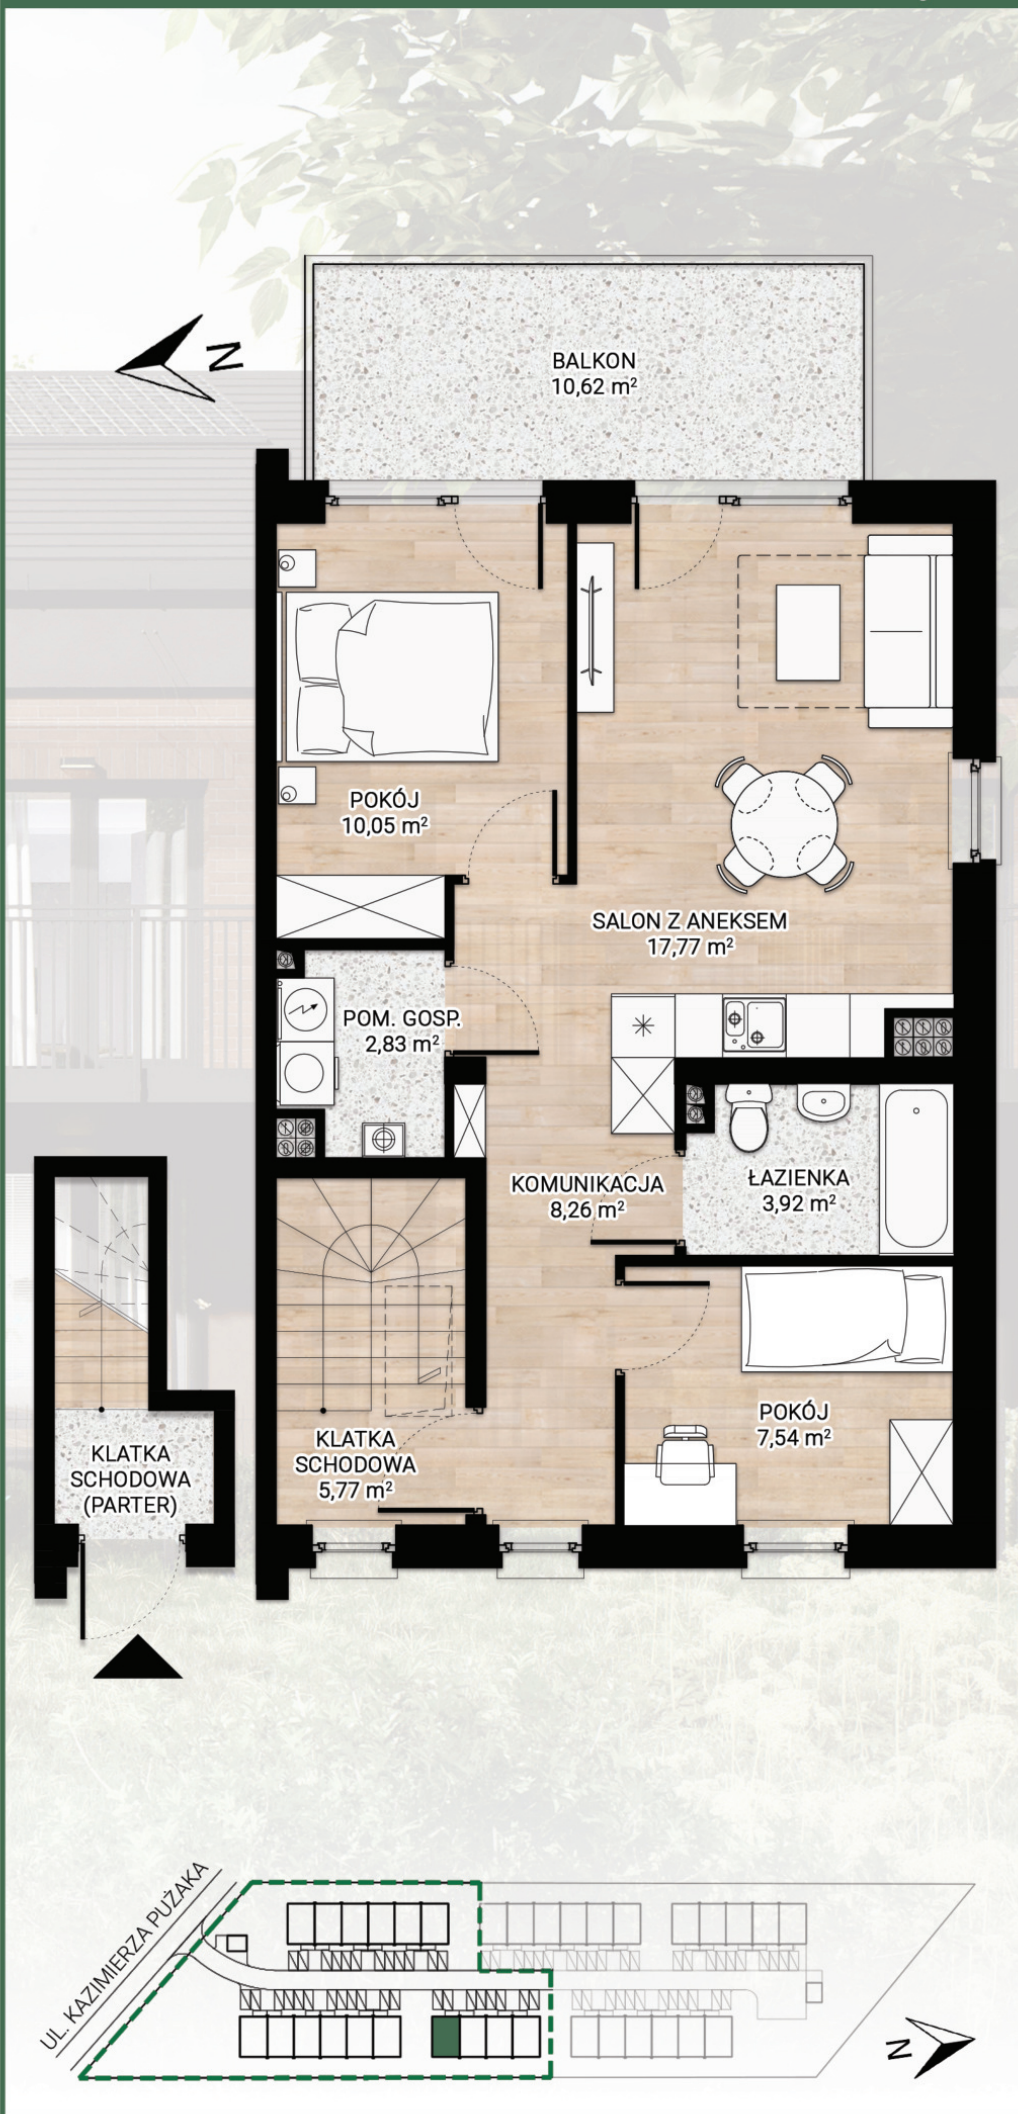

<b>PIĘTRO</b>	- 56,14 m <sup>2</sup>
<b>SALON Z ANEKSEM</b>	- 17,77 m <sup>2</sup>
<b>POKÓJ</b>	- 10,05 m <sup>2</sup>
<b>POKÓJ</b>	- 7,54 m <sup>2</sup>
<b>ŁAZIENKA</b>	- 3,92 m <sup>2</sup>
<b>KOMUNIKACJA</b>	- 8,26 m <sup>2</sup>
<b>POM. GOSP.</b>	- 2,83 m <sup>2</sup>
<b>KLATKA SCHODOWA</b>	- 5,77 m <sup>2</sup>

UL. KAZIMIERZA PUŻAKA

**SOKOŁOWSCY**  
NIERUCHOMOSCI

ul. Legionowa 28 lok. 402, Białystok  
85 742 88 48, 85 742 88 58  
[www.sokolowscynieruchomosci.pl](http://www.sokolowscynieruchomosci.pl)


# OPCJA - MIESZKANIE 54 - 84,46 m<sup>2</sup> - PIĘTRO I PODDASZE

Zielone  
**Pietrasze**


Białystok, ul. Pużaka



RZUT PIĘTRA

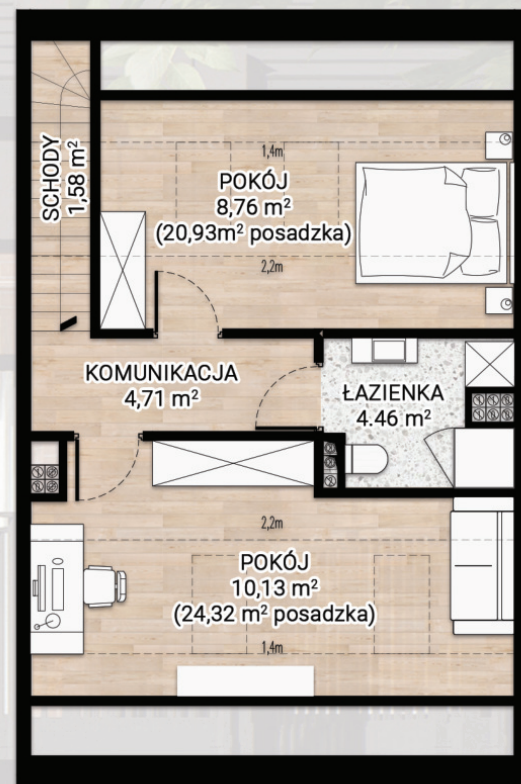

RZUT PODDASZA

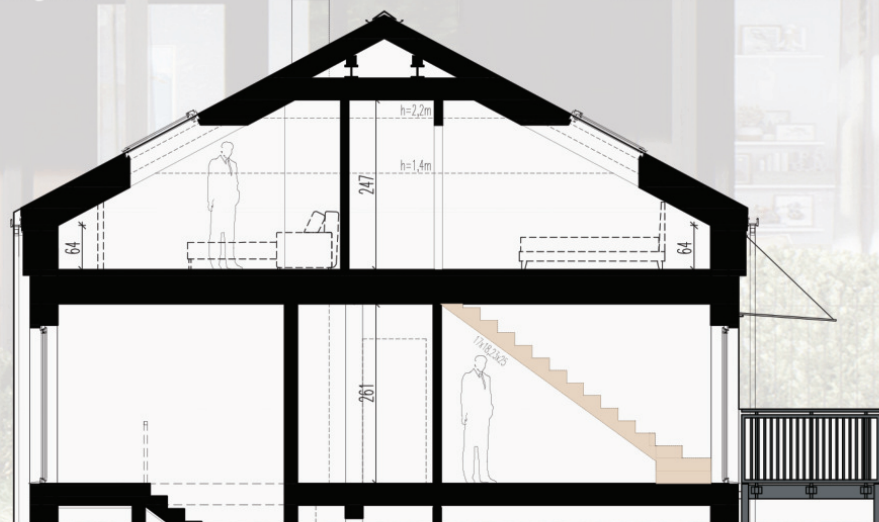

PRZEKRÓJ

<b>PIĘTRO</b>	- 54,82 m <sup>2</sup>	<b>PODDASZE</b>	- 29,64 m <sup>2</sup>
SALON Z ANEKSEM	- 28,24 m <sup>2</sup>	SCHODY	- 1,58 m <sup>2</sup>
ŁAZIENKA	- 3,92 m <sup>2</sup>	KOMUNIKACJA	- 4,71 m <sup>2</sup>
POKÓJ	- 7,54 m <sup>2</sup>	POKÓJ	- 8,76 m <sup>2</sup>
KOMUNIKACJA	- 6,52 m <sup>2</sup>	POKÓJ	- 10,13 m <sup>2</sup>
POM. GOSP.	- 2,83 m <sup>2</sup>	ŁAZIENKA	- 4,46 m <sup>2</sup>
KLATKA SCHODOWA	- 5,77 m <sup>2</sup>		
<b>SUMA</b>	- 84,46 m <sup>2</sup>		

UWAGA: ADAPTACJA PODDASZA  
WE WŁASNYM ZAKRESIE

**SOKOŁOWSCY**  
NIERUCHOMOŚCI

ul. Legionowa 28 lok. 402, Białystok  
85 742 88 48, 85 742 88 58

[www.sokolowscynieruchomosci.pl](http://www.sokolowscynieruchomosci.pl)