



STANDARD - MIESZKANIE 14B - 56,14 m² - PIĘTRO

Zielone
Pietrasze

Białystok, ul. Pużaka

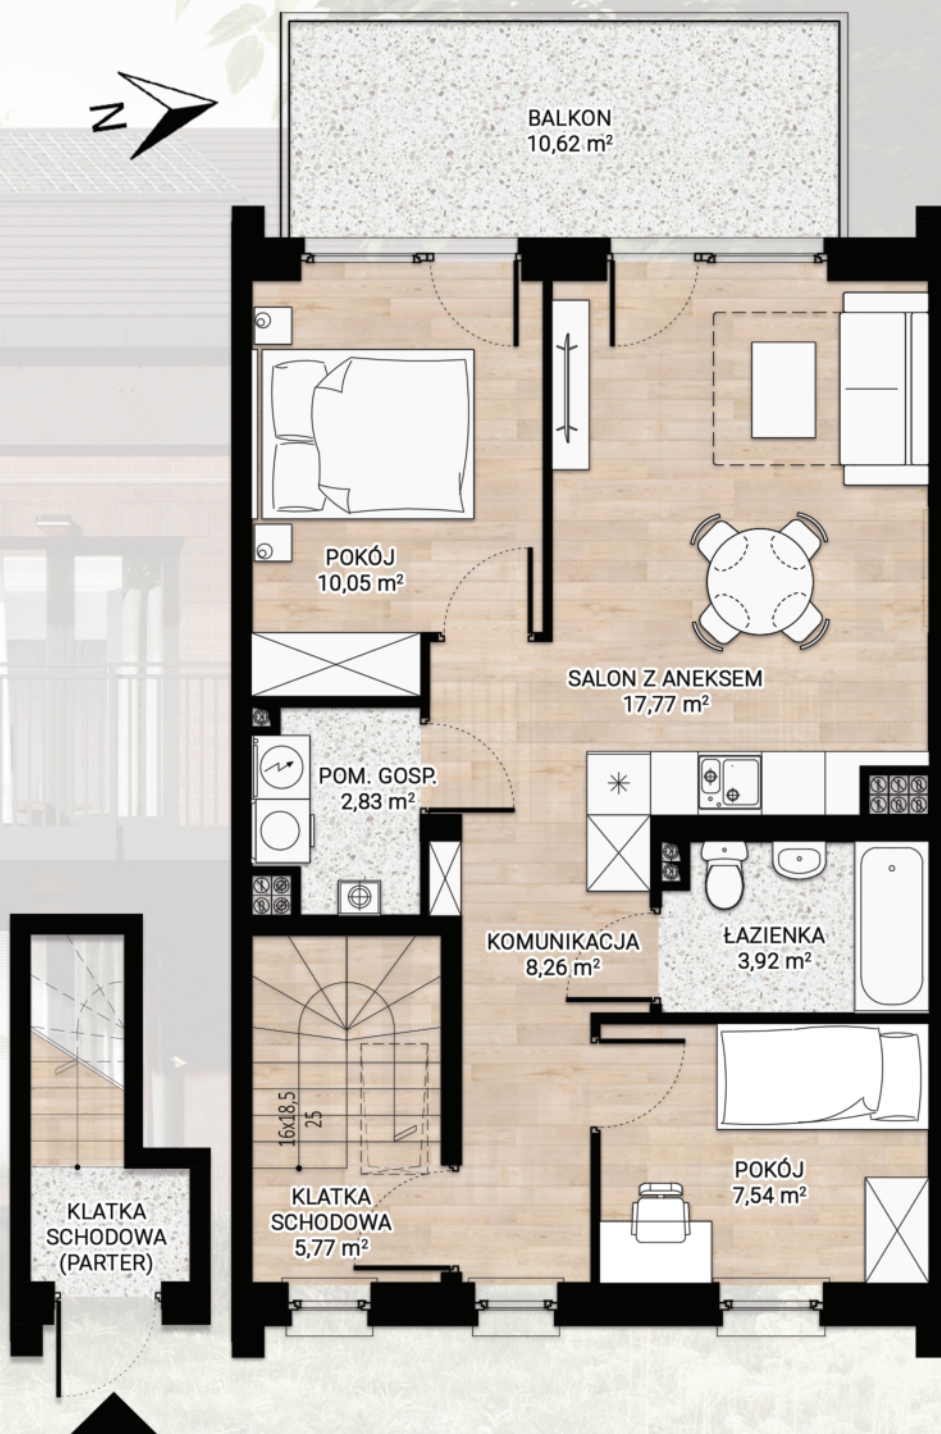

UL. KAZIMIERZA PUŻAKA

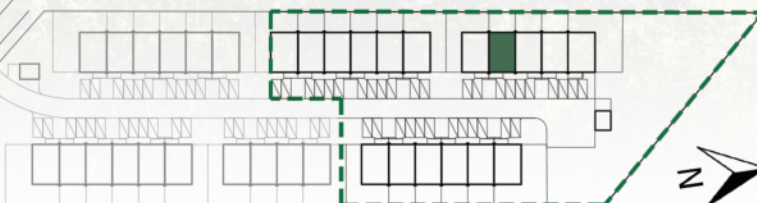

PIĘTRO	- 56,14 m²
SALON Z ANEKSEM	- 17,77 m²
POKÓJ	- 10,05 m²
POKÓJ	- 7,54 m²
ŁAZIENKA	- 3,92 m²
KOMUNIKACJA	- 8,26 m²
POM. GOSP.	- 2,83 m²
KLATKA SCHODOWA	- 5,77 m²

 **SOKOŁOWSCY**
NIERUCHOMOSCI

ul. Legionowa 28 lok. 402, Białystok
85 742 88 48, 85 742 88 58
www.sokolowscynieruchomosci.pl


OPCJA - MIESZKANIE 14B - 86,00 m² - PIĘTRO I PODDASZE

**Zielone
Pietrasze**


Białystok, ul. Pużaka



RZUT PIĘTRA

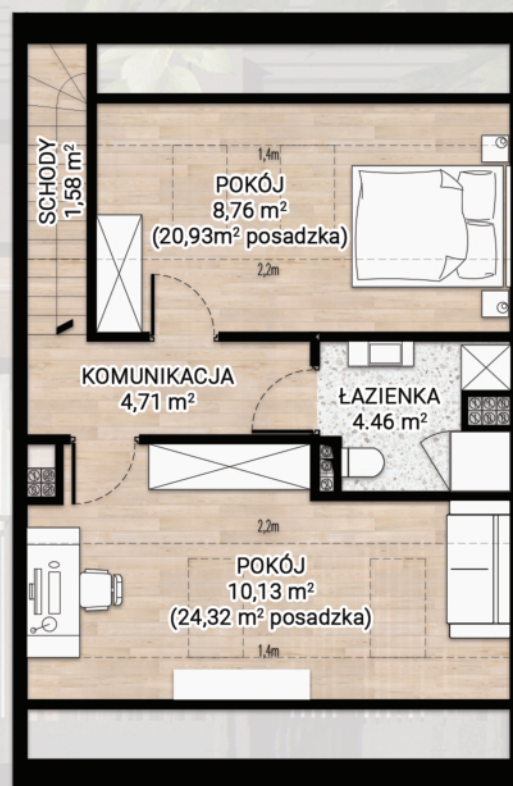

RZUT PODDASZA

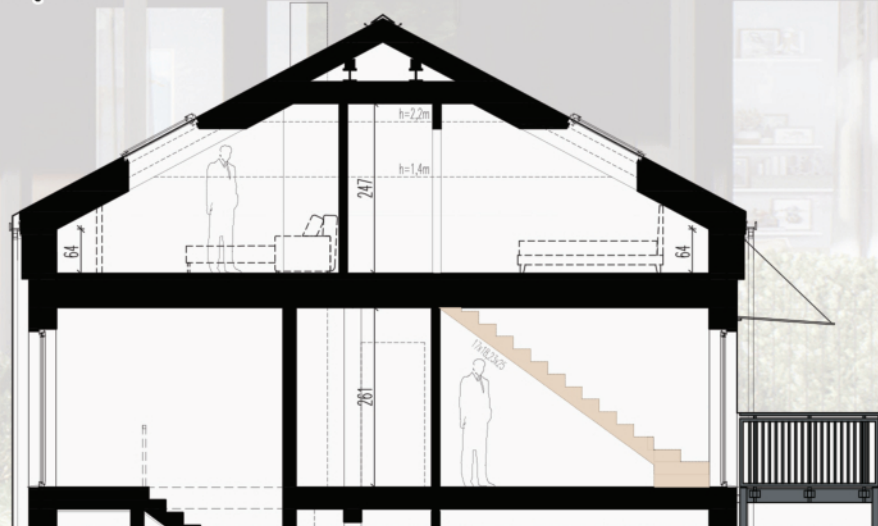

PRZEKRÓJ

PIĘTRO - 56,36 m²

SALON Z ANEKSEM - 28,24 m²

ŁAZIENKA - 3,92 m²

POKÓJ - 7,54 m²

KOMUNIKACJA - 6,52 m²

POM. GOSP. - 2,83 m²

KLATKA SCHODOWA - 5,77 m²

KLATKA SCHODOWA (PARTER) - 1,54 m²

SUMA - 86,00 m²

PODDASZE - 29,64 m²

SCHODY - 1,58 m²

KOMUNIKACJA - 4,71 m²

POKÓJ - 8,76 m²

POKÓJ - 10,13 m²

ŁAZIENKA - 4,46 m²

UWAGA: ADAPTACJA PODDASZA
WE WŁASNYM ZAKRESIE

SOKOŁOWSCY
NIERUCHOMOŚCI

ul. Legionowa 28 lok. 402, Białystok
85 742 88 48, 85 742 88 58

www.sokolowscynieruchomosci.pl