


STANDARD - MIESZKANIE 19B - 57,68 m² - PIĘTRO

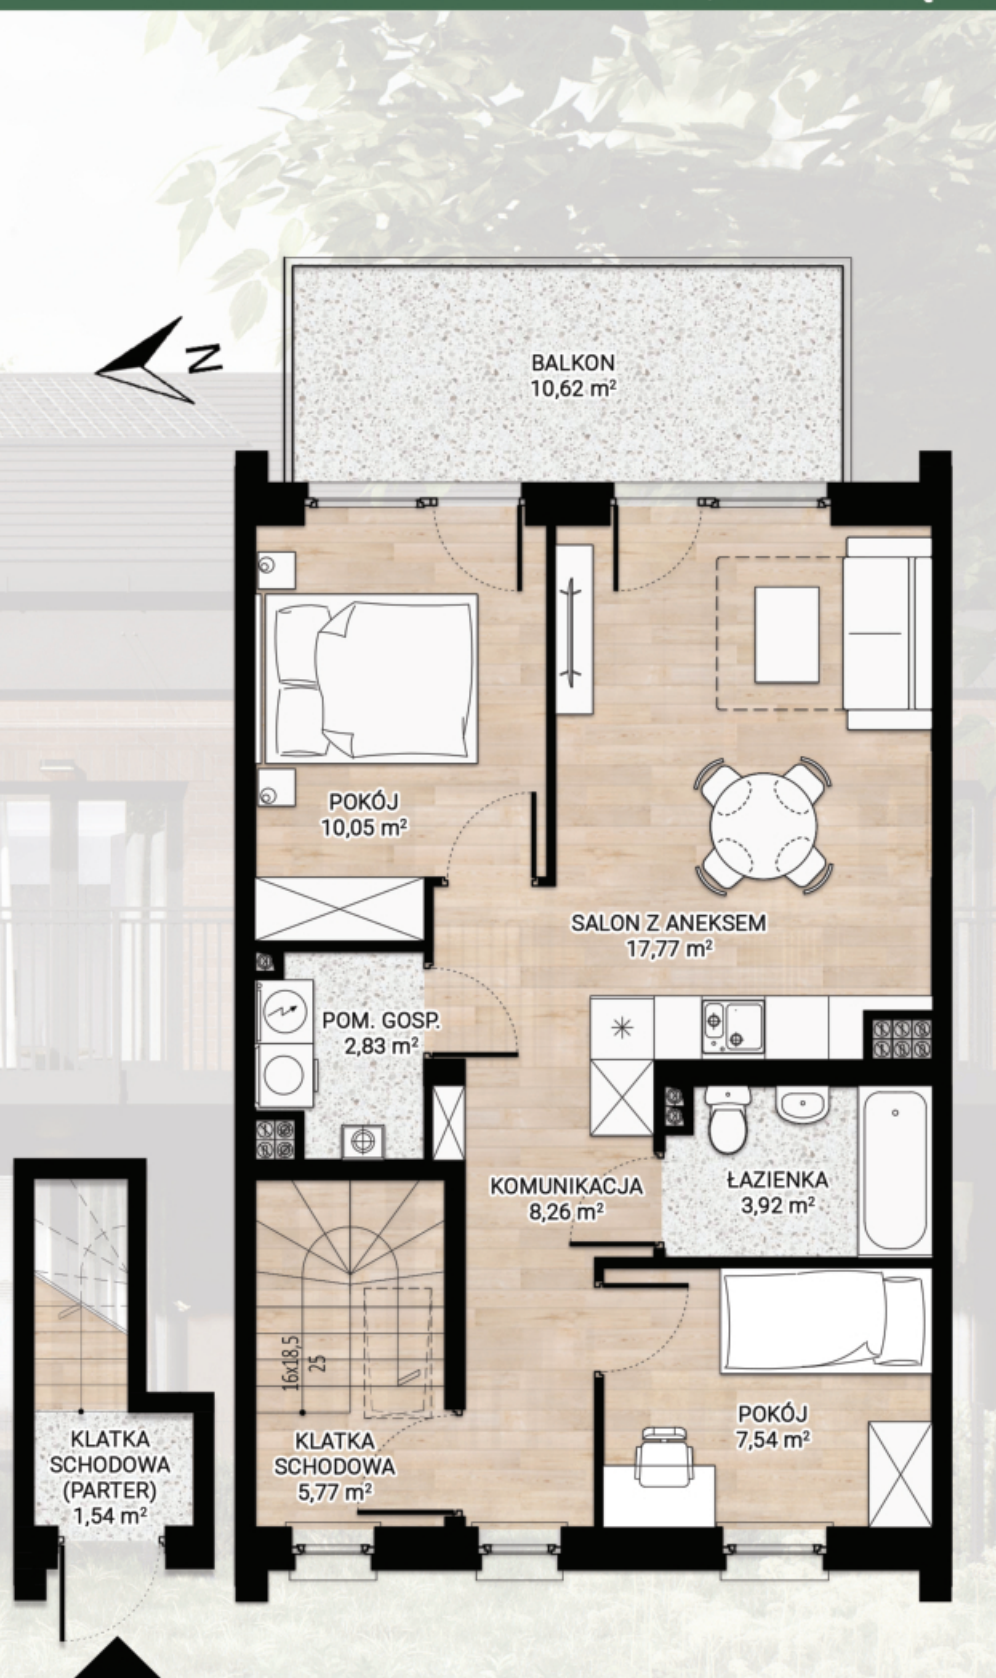

**Zielone
Pietrasze**


Białystok, ul. Pużaka



PIĘTRO	- 57,68 m²
SALON Z ANEKSEM	- 17,77 m ²
POKÓJ	- 10,05 m ²
POKÓJ	- 7,54 m ²
ŁAZIENKA	- 3,92 m ²
KOMUNIKACJA	- 8,26 m ²
POM. GOSP.	- 2,83 m ²
KLATKA SCHODOWA	- 5,77 m ²
KLATKA SCHODOWA (PARTER)	- 1,54 m ²

SOKOŁOWSCY
NIERUCHOMOŚCI

ul. Legionowa 28 lok. 402, Białystok
85 742 88 48, 85 742 88 58
www.sokolowscyneruchomosci.pl

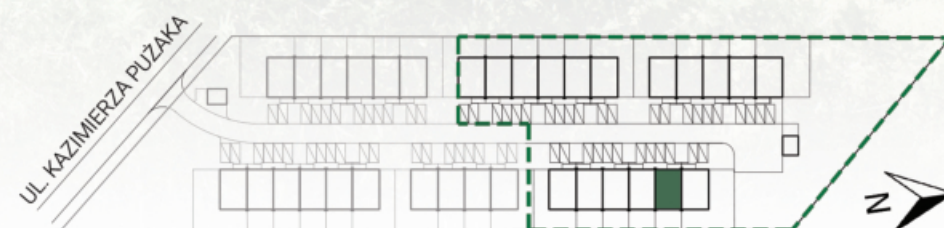


OPCJA - MIESZKANIE 19B - 86,00 m² - PIĘTRO I PODDASZE

**Zielone
Pietrasze**


Białystok, ul. Pużaka



RZUT PIĘTRA

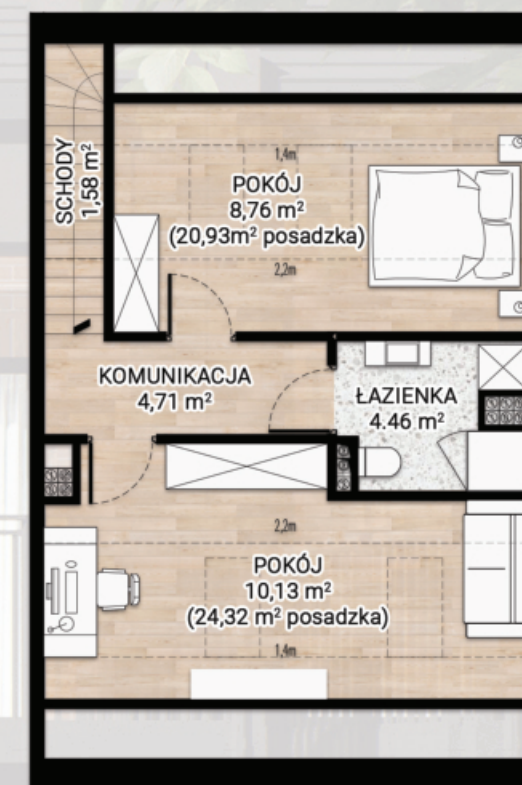

RZUT PODDASZA

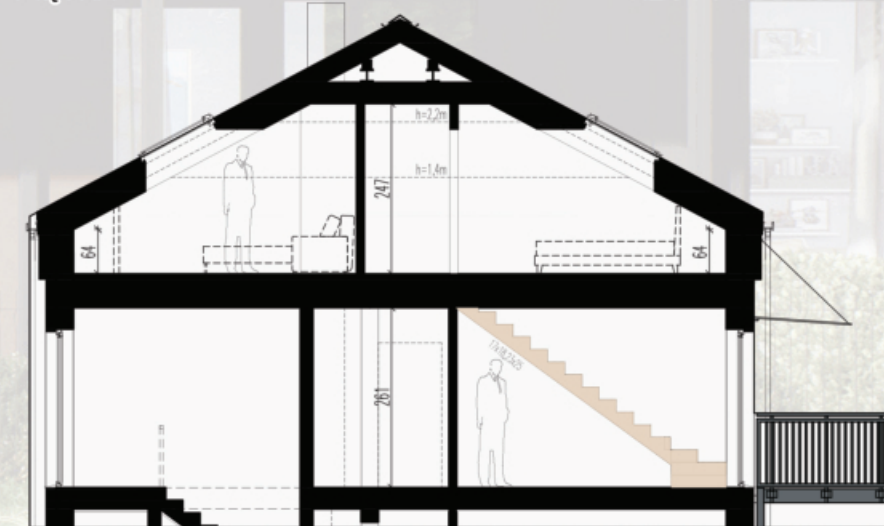

PRZEKRÓJ

PIĘTRO	- 56,36 m²	PODDASZE	- 29,64 m²
SALON Z ANEKSEM	- 28,24 m ²	SCHODY	- 1,58 m ²
ŁAZIENKA	- 3,92 m ²	KOMUNIKACJA	- 4,71 m ²
POKÓJ	- 7,54 m ²	POKÓJ	- 8,76 m ²
KOMUNIKACJA	- 6,52 m ²	POKÓJ	- 10,13 m ²
POM. GOSP.	- 2,83 m ²	ŁAZIENKA	- 4,46 m ²
KLATKA SCHODOWA	- 5,77 m ²		
KLATKA SCHODOWA (PARTER)	- 1,54 m ²		
SUMA	- 86,00 m²		

**UWAGA: ADAPTACJA PODDASZA
WE WŁASNYM ZAKRESIE**

SOKOŁOWSCY
NIERUCHOMOŚCI

ul. Legionowa 28 lok. 402, Białystok
85 742 88 48, 85 742 88 58
www.sokolowscyneruchomosci.pl